


PHƯƠNG ÁN 2D NỘI THẤT


CÔNG TRÌNH : NHÀ Ở GIA ĐÌNH
ĐỊA ĐIỂM : PHỦ LÝ - HÀ NAM
CHỦ ĐẦU TƯ : ÔNG BÀ TÙNG NHUNG

CÔNG TY CỔ PHẦN TƯ VẤN KIẾN TRÚC

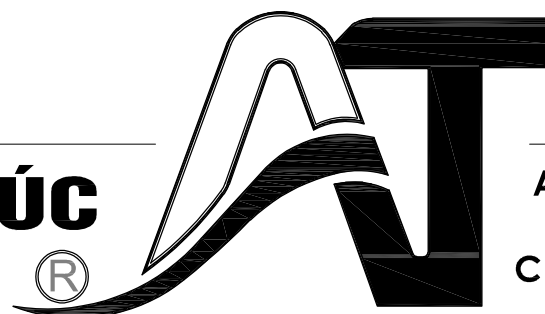

ARCHITECTS &
PLANNING
CONSULTANTS

TRỤ SỞ CHÍNH : XƯỞNG THIẾT KẾ 01 – NHÀ SỐ 06 – NGÕ 718 ĐƯỜNG LÁNG – QUẬN ĐỐNG ĐA – HÀ NỘI
HOTLINE: 096.5521266 KTS CHỦ TRÌ: NGUYỄN QUỐC THẢO

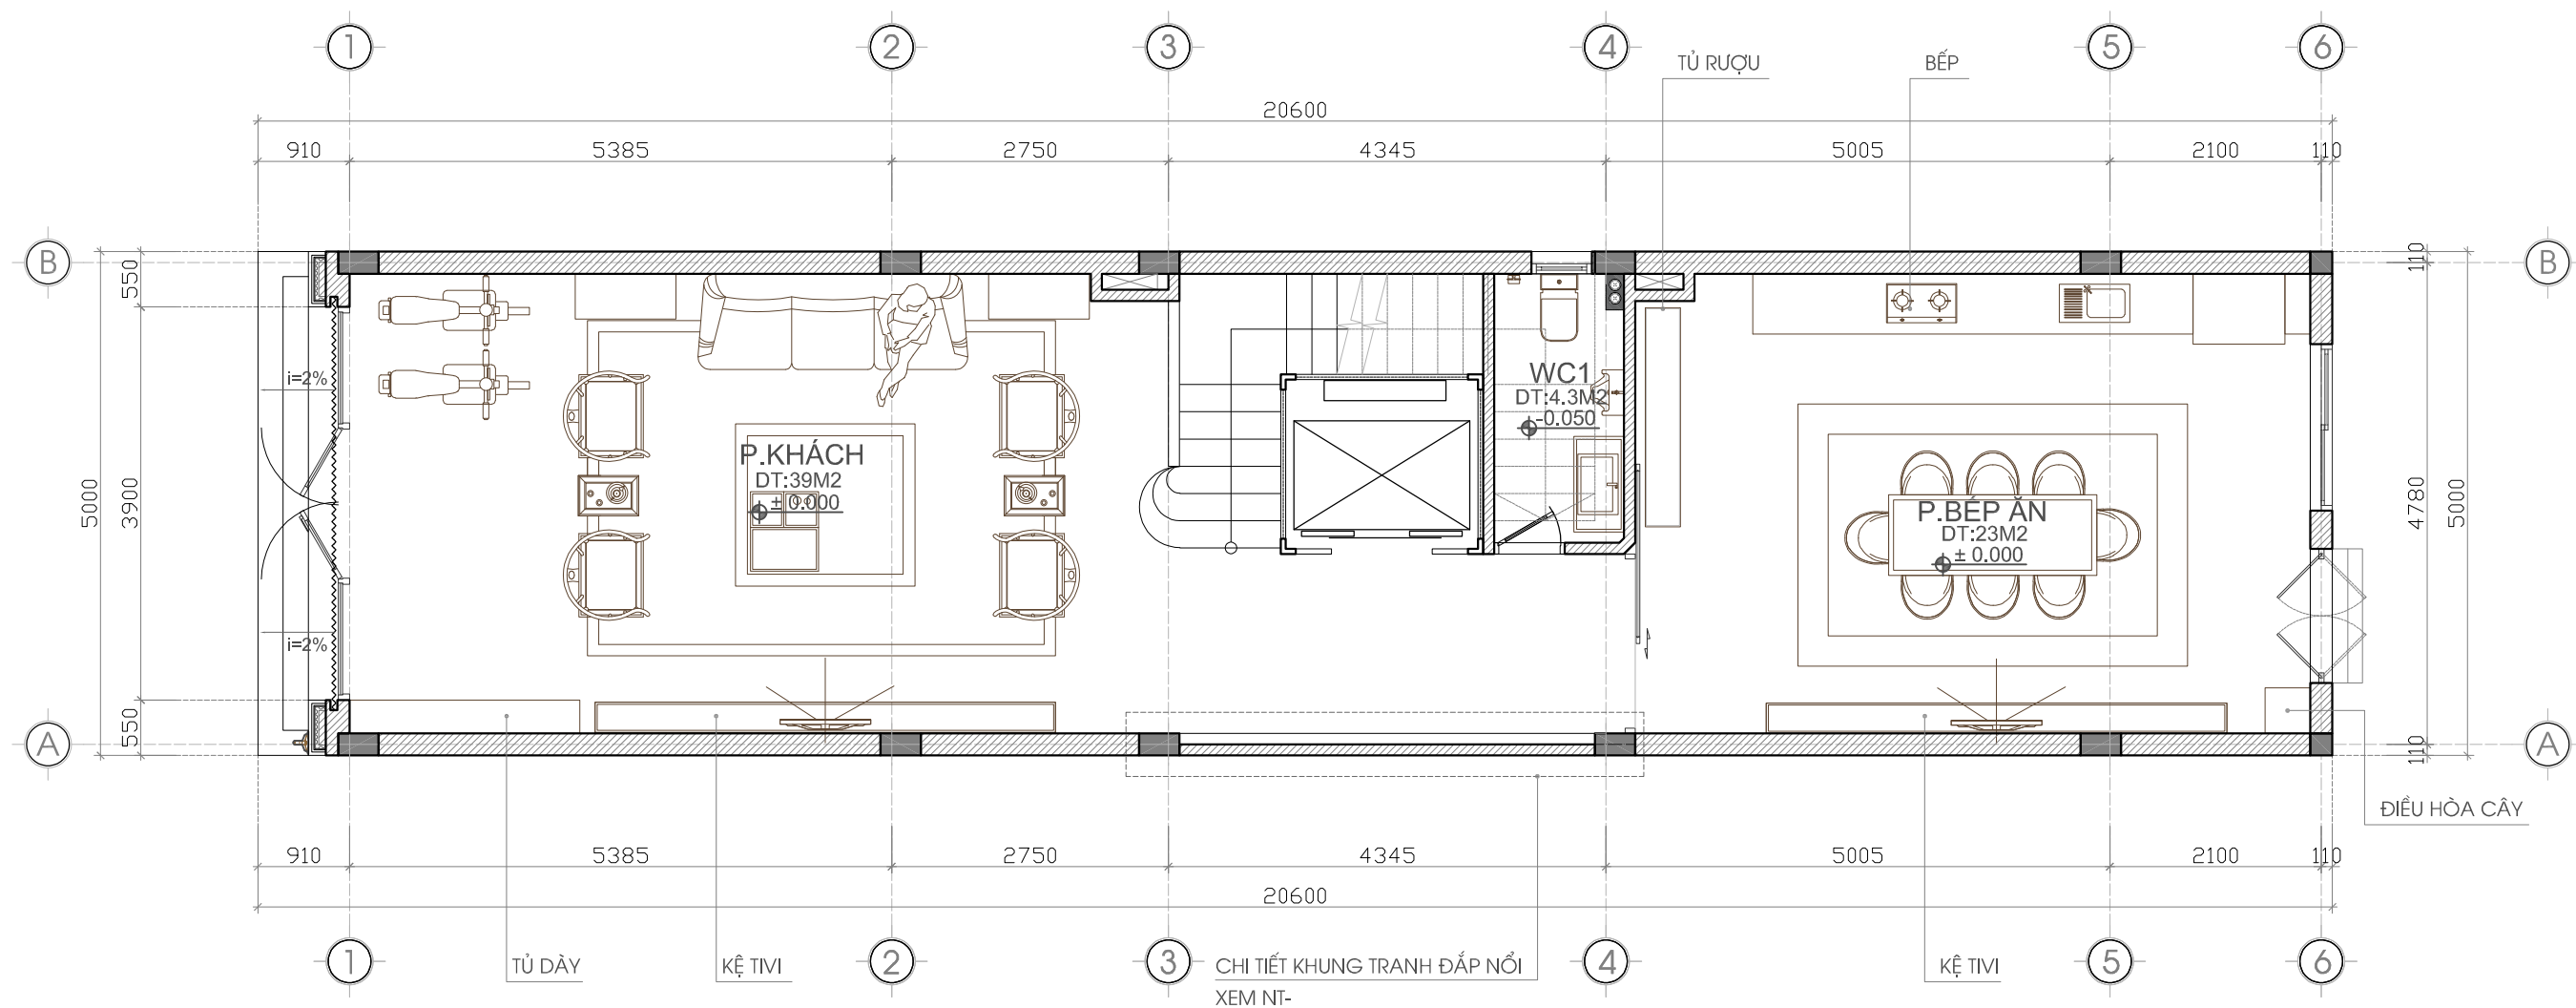

HIỆU CHỈNH - REVISIONS	
1
2
3

CHỦ ĐẦU TƯ: CLIENT
ÔNG BÀ TÙNG NHUNG

TÊN DỰ ÁN: PROJECT
NHÀ Ở GIA ĐÌNH

ĐỊA CHỈ: ADDRESS
PHỦ LÝ - HÀ NAM

**CÔNG TY CỔ PHẦN TƯ VẤN
 KIẾN TRÚC AT**

**ARCHITECTS &
 PLANNING
 CONSULTANTS**

ADD: N06 -NGÕ 718 ĐƯỜNG LÁNG
 TEL: 096.5521266
 WEB:

GIÁM ĐỐC DIRECTOR
(Signature)
KTS. NGUYỄN QUỐC THẢO

CHỦ NHIỆM DỰ ÁN - PROJECT MANAGER
(Signature)
KTS. NGUYỄN QUỐC THẢO


CHỦ TRÌ BỘ MÔN STRUC. MANAGER
(Signature)
KTS. NGUYỄN QUỐC THẢO

THIẾT KẾ DESIGN BY
(Signature)
KTS. NGUYỄN QUỐC THẢO

QUẢN LÝ KỸ THUẬT TECH.MANAGER
(Signature)
TS.KS: NGUYỄN TUẤN TRUNG

TÊN BẢN VẼ DRAWING TITLE
MB TẦNG 1

HẠNG MỤC KIẾN TRÚC	GIẢI ĐOẠN - PHASE THIẾT KẾ BVTC
TỶ LỆ - SCALE SCALE : 1/...	BẢN VẼ - DRAWING NO. NT-01
NGÀY - DATE 10/2022	

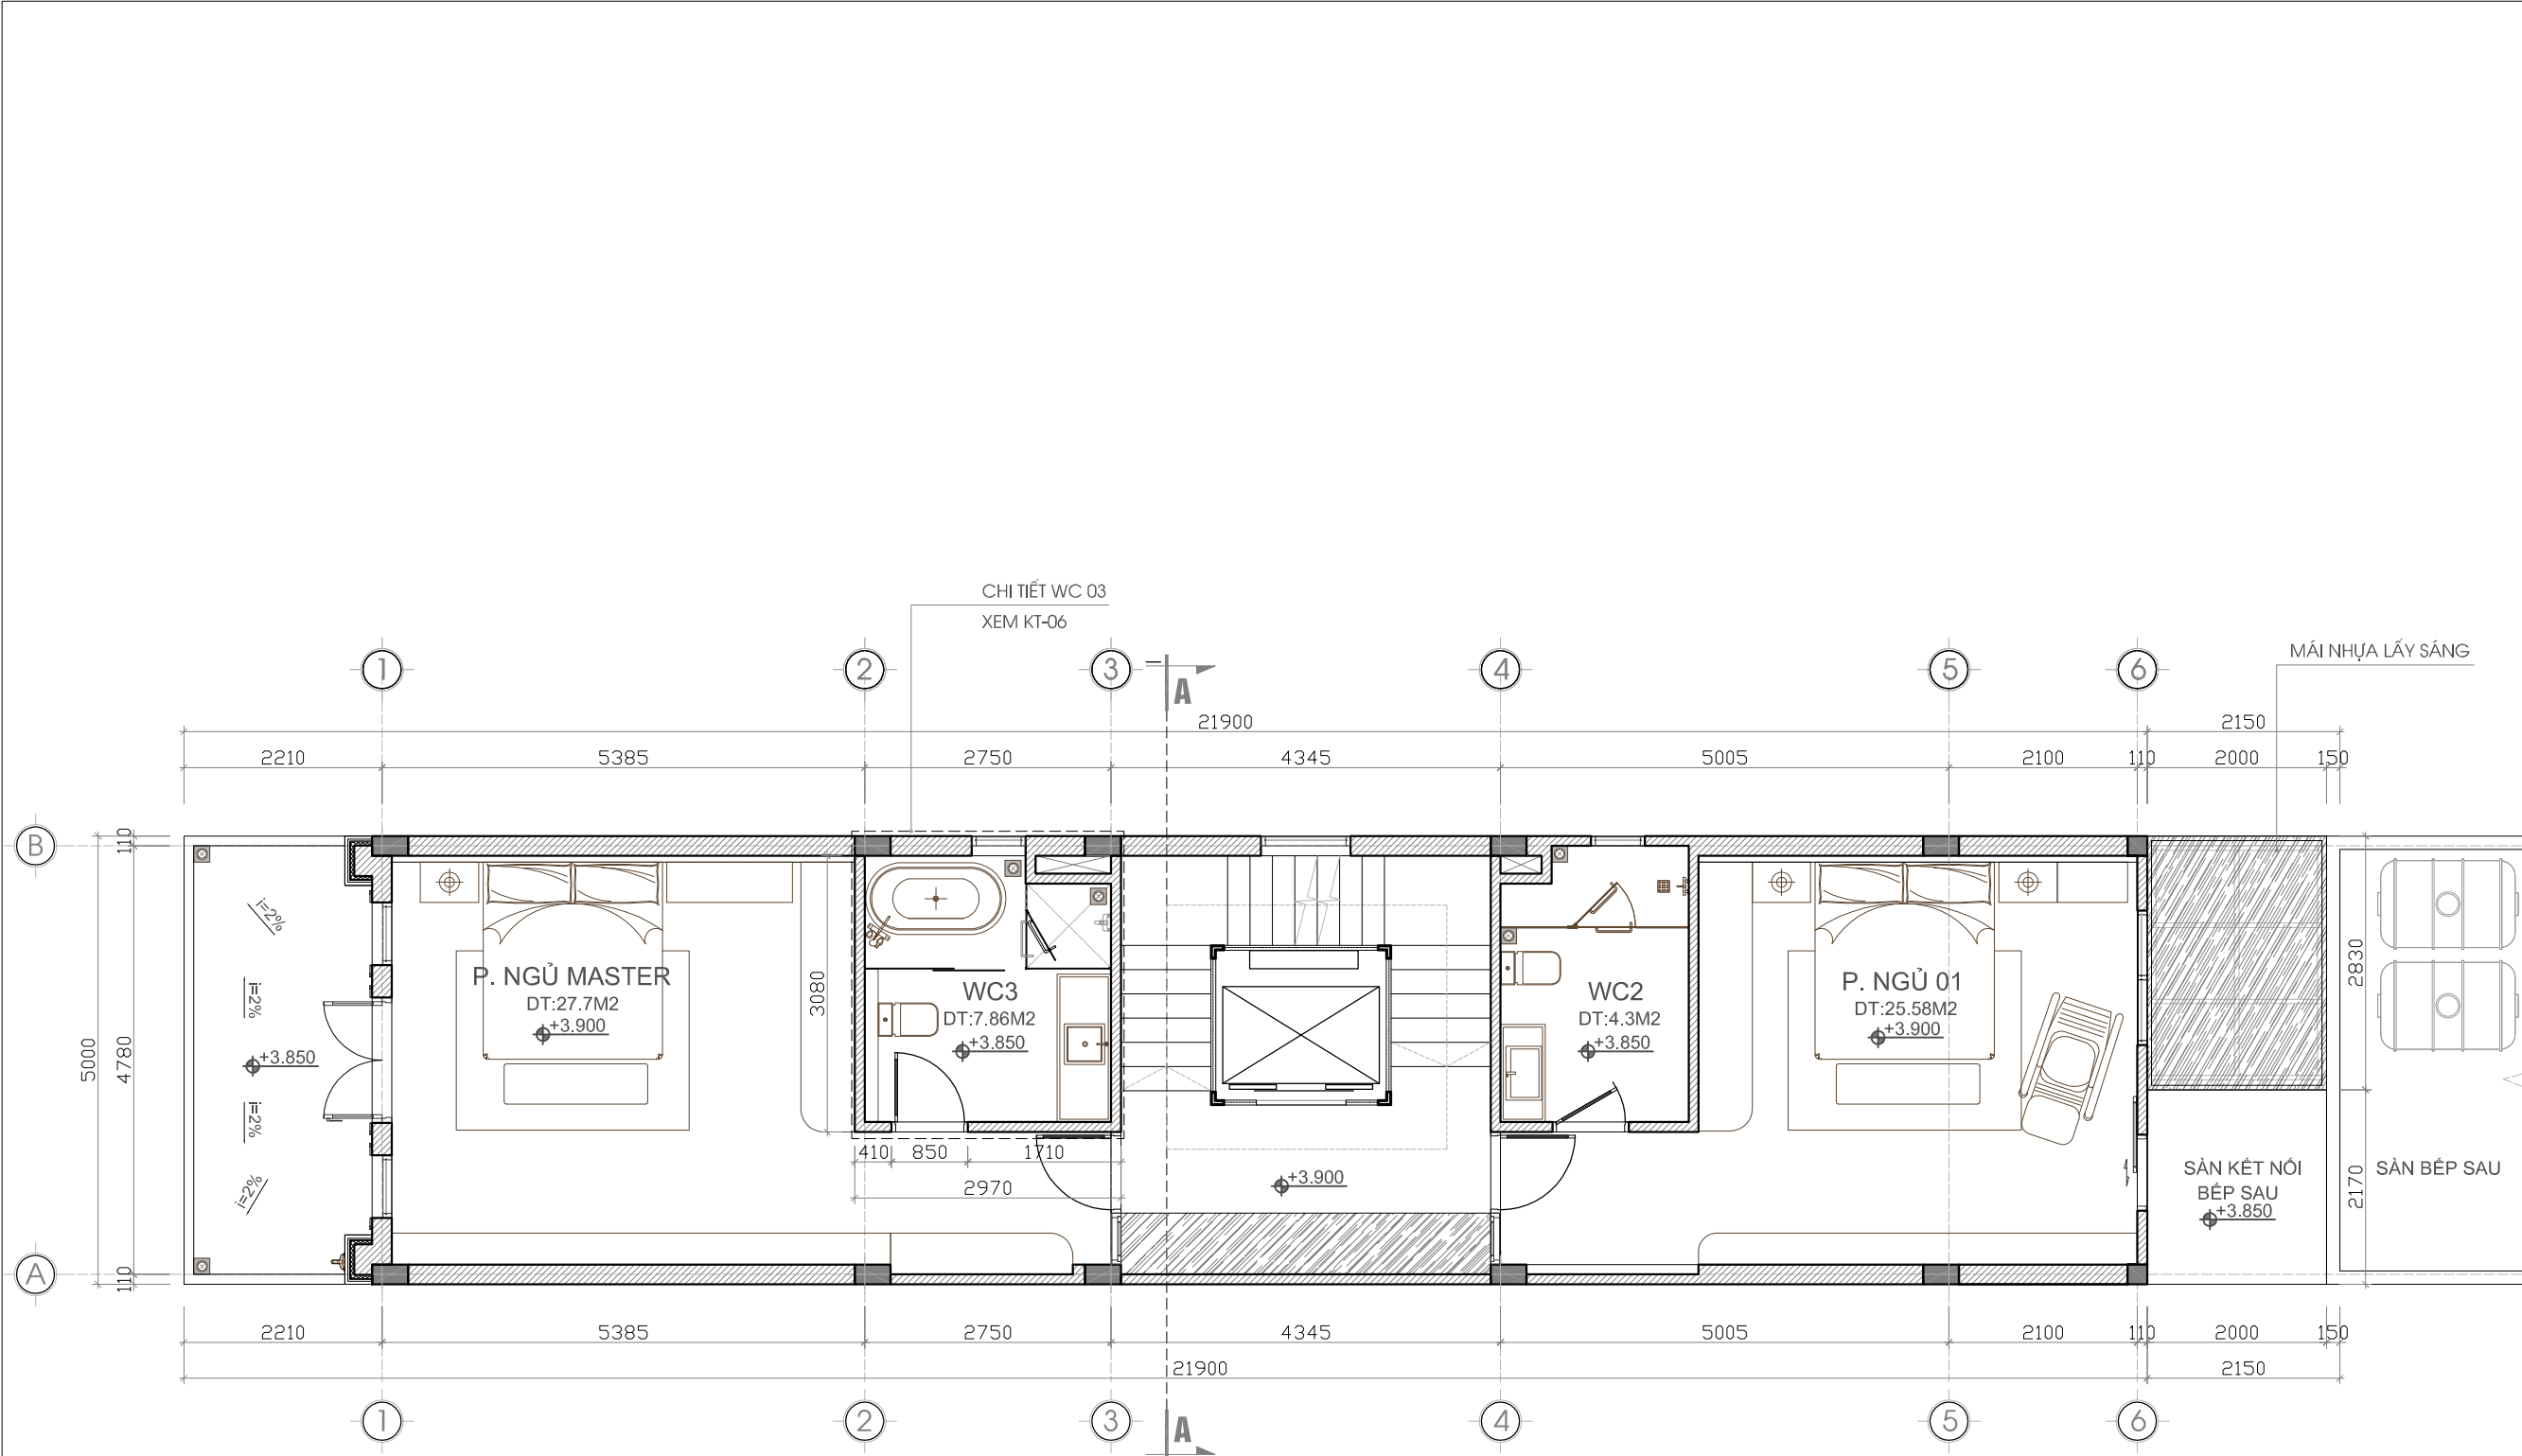

HIỆU CHỈNH - REVISIONS	
1
2
3

CHỦ ĐẦU TƯ: CLIENT
ÔNG BÀ TÙNG NHUNG

TÊN DỰ ÁN: PROJECT
NHÀ Ở GIA ĐÌNH

ĐỊA CHỈ: ADDRESS
PHỦ LÝ - HÀ NAM

**CÔNG TY CỔ PHẦN TƯ VẤN
 KIẾN TRÚC AT**

**ARCHITECTS &
 PLANNING
 CONSULTANTS**

ADD: N06 -NGÕ 718 ĐƯỜNG LÁNG
 TEL: 096.5521266
 WEB:

GIÁM ĐỐC DIRECTOR

KTS. NGUYỄN QUỐC THẢO

CHỦ NHIỆM DỰ ÁN - PROJECT MANAGER

KTS. NGUYỄN QUỐC THẢO

CHỦ TRÌ BỘ MÔN STRUC. MANAGER

KTS. NGUYỄN QUỐC THẢO

THIẾT KẾ DESIGN BY


KTS. ĐỖ VIẾT HƯNG

QUẢN LÝ KỸ THUẬT TECH.MANAGER

TS.KS. NGUYỄN TUẤN TRUNG

TÊN BẢN VẼ DRAWING TITLE
MB TẦNG 2

HẠNG MỤC KIẾN TRÚC	GIẢI ĐOẠN - PHASE THIẾT KẾ BVTC
TỶ LỆ - SCALE SCALE : 1/...	BẢN VẼ - DRAWING NO. NT-02
NGÀY - DATE 10/2022	

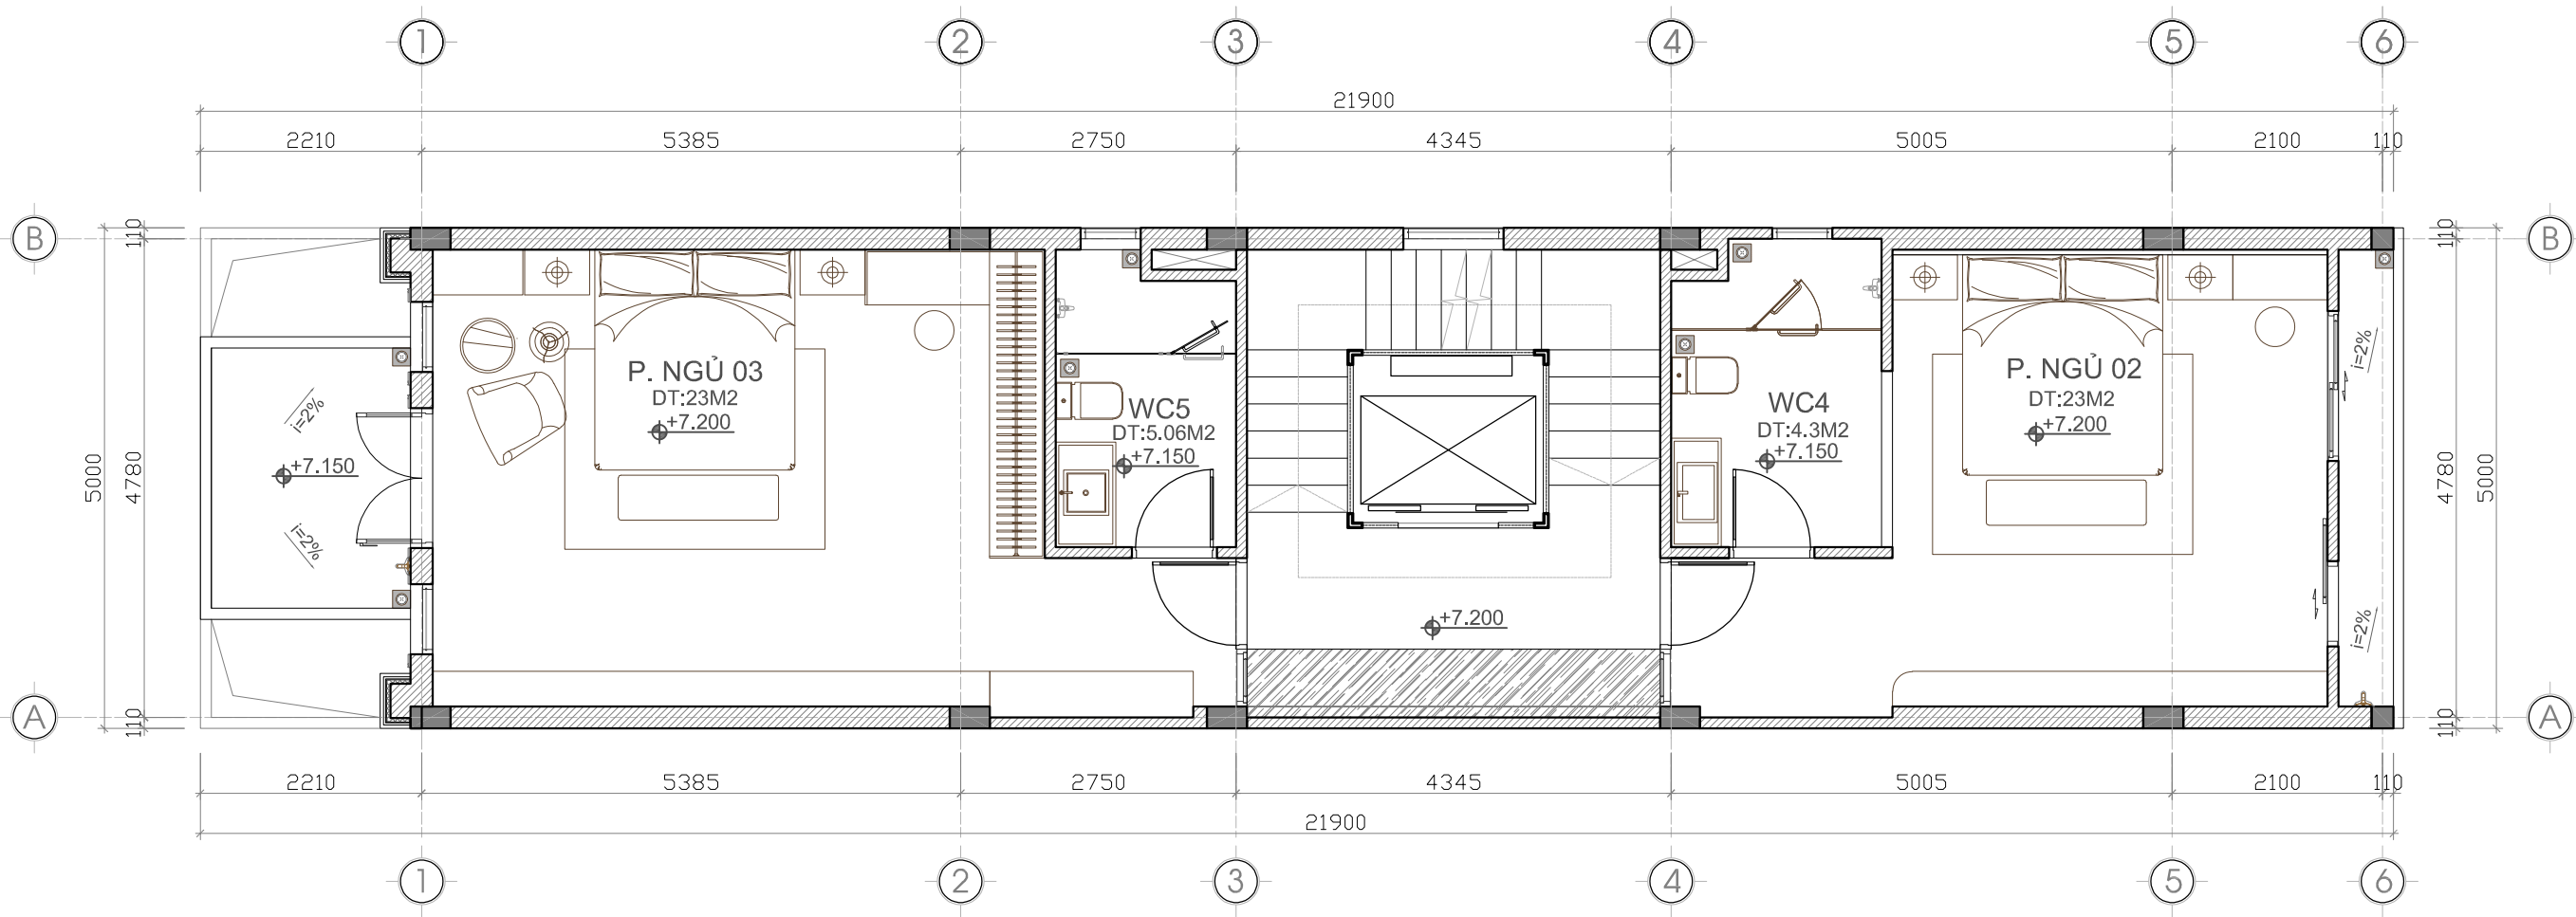

HIỆU CHỈNH - REVISIONS	
1
2
3

CHỦ ĐẦU TƯ: CLIENT
ÔNG BÀ TÙNG NHUNG

TÊN DỰ ÁN: PROJECT
NHÀ Ở GIA ĐÌNH

ĐỊA CHỈ: ADDRESS
PHỦ LÝ - HÀ NAM

**CÔNG TY CỔ PHẦN TƯ VẤN
 KIẾN TRÚC AT**



ADD: N06 -NGÕ 718 ĐƯỜNG LÁNG
 TEL: 096.5521266
 WEB:

GIÁM ĐỐC DIRECTOR
[Signature]
KTS. NGUYỄN QUỐC THẢO

CHỦ NHIỆM DỰ ÁN - PROJECT MANAGER
[Signature]
KTS. NGUYỄN QUỐC THẢO


CHỦ TRÌ BỘ MÔN STRUC. MANAGER
[Signature]
KTS. NGUYỄN QUỐC THẢO

THIẾT KẾ DESIGN BY
[Signature]
KTS. NGUYỄN QUỐC THẢO

QUẢN LÝ KỸ THUẬT TECH.MANAGER
[Signature]
TS.KS: NGUYỄN TUẤN TRUNG

TÊN BẢN VẼ DRAWING TITLE
MB TẦNG 3

HẠNG MỤC KIẾN TRÚC	GIẢI ĐOẠN - PHASE THIẾT KẾ BVTC
TỶ LỆ - SCALE SCALE : 1/...	BẢN VẼ - DRAWING NO. NT-03
NGÀY - DATE 10/2022	

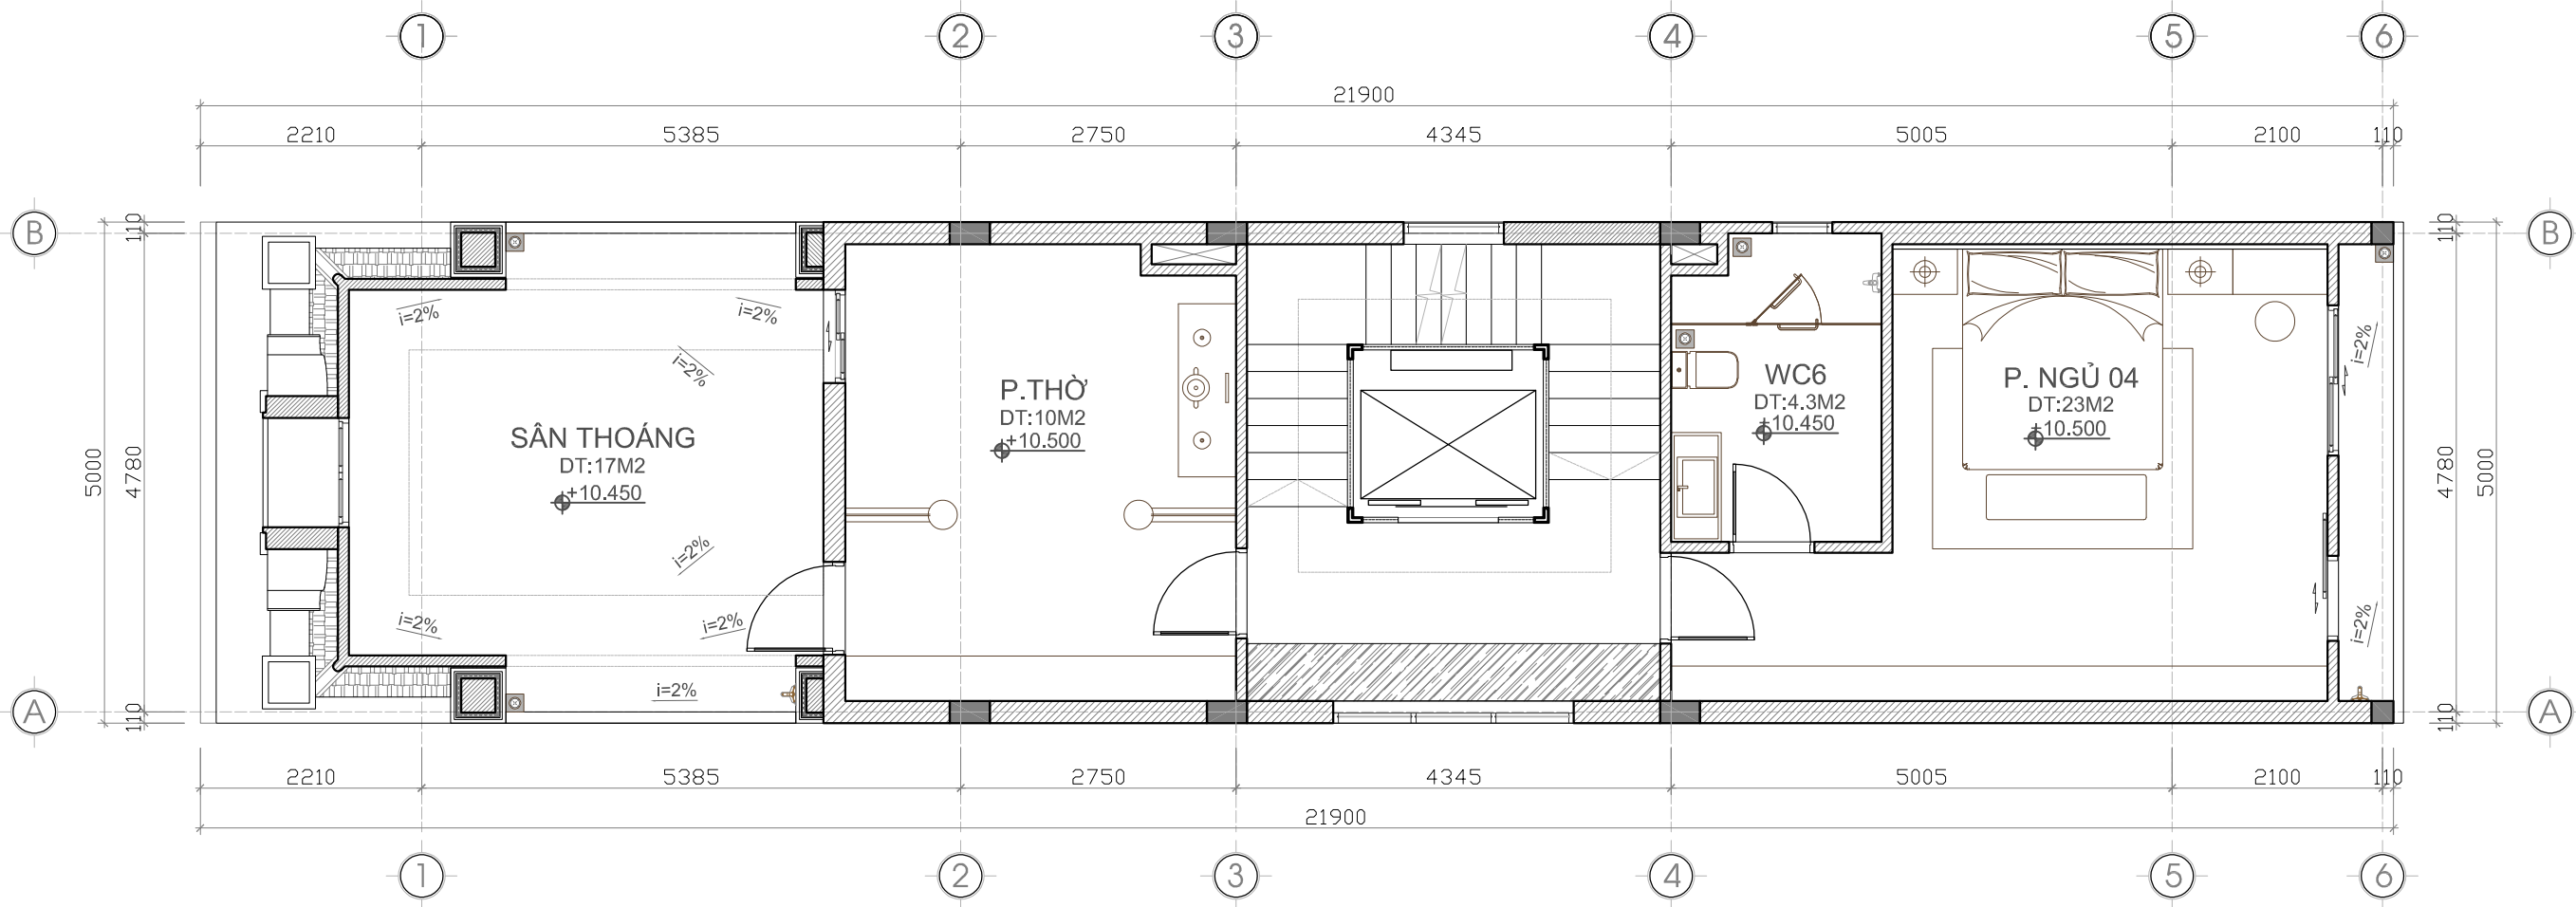

HIỆU CHỈNH - REVISIONS	
1
2
3

CHỦ ĐẦU TƯ: CLIENT
ÔNG BÀ TÙNG NHUNG

TÊN DỰ ÁN: PROJECT
NHÀ Ở GIA ĐÌNH

ĐỊA CHỈ: ADDRESS
PHỦ LÝ - HÀ NAM

**CÔNG TY CỔ PHẦN TƯ VẤN
KIẾN TRÚC AT**



**ARCHITECTS &
PLANNING
CONSULTANTS**

ADD: N06 -NGÕ 718 ĐƯỜNG LÁNG
 TEL: 096.5521266
 WEB:

GIÁM ĐỐC DIRECTOR
[Signature]
KTS. NGUYỄN QUỐC THẢO

CHỦ NHIỆM DỰ ÁN - PROJECT MANAGER
[Signature]
KTS. NGUYỄN QUỐC THẢO

CHỦ TRÌ BỘ MÔN STRUC. MANAGER
[Signature]
KTS. NGUYỄN QUỐC THẢO

THIẾT KẾ DESIGN BY
[Signature]
KTS. NGUYỄN QUỐC THẢO

QUẢN LÝ KỸ THUẬT TECH.MANAGER
[Signature]
TS.KS: NGUYỄN TUẤN TRUNG

TÊN BẢN VẼ DRAWING TITLE
MB TẦNG 4

HẠNG MỤC KIẾN TRÚC	GIẢI ĐOẠN - PHASE THIẾT KẾ BVTC
TỶ LỆ - SCALE SCALE : 1/...	BẢN VẼ - DRAWING NO. NT-04
NGÀY - DATE 10/2022	

HIỆU CHỈNH - REVISIONS

1		
2		
3		

CHỦ ĐẦU TƯ: CLIENT

ÔNG BÀ TÙNG NHUNG

TÊN DỰ ÁN: PROJECT

NHÀ Ở GIA ĐÌNH

ĐỊA CHỈ: ADDRESS

PHỦ LÝ - HÀ NAM

**CÔNG TY CỔ PHẦN TƯ VẤN
KIẾN TRÚC AT**



ARCHITECTS &
PLANNING
CONSULTANTS

ADD: N06 -NGÕ 718 ĐƯỜNG LÁNG
TEL: 096.5521266
WEB:

GIÁM ĐỐC DIRECTOR

[Signature]

KTS. NGUYỄN QUỐC THẢO

CHỦ NHIỆM DỰ ÁN - PROJECT MANAGER

[Signature]

KTS. NGUYỄN QUỐC THẢO

CHỦ TRÌ BỘ MÔN STRUC. MANAGER

[Signature]

KTS. NGUYỄN QUỐC THẢO

THIẾT KẾ DESIGN BY

[Signature]

KTS. NGUYỄN QUỐC THẢO

QUẢN LÝ KỸ THUẬT TECH.MANAGER

[Signature]

TS.KS: NGUYỄN TUẤN TRUNG

TÊN BẢN VẼ DRAWING TITLE


**CHI TIẾT KÍCH THƯỚC
TRANH ĐẮP TẦNG 1**

HẠNG MỤC KIẾN TRÚC GIAI ĐOẠN - PHASE THIẾT KẾ BVTCT


TỶ LỆ - SCALE BẢN VẼ - DRAWING NO.
SCALE : 1/... **NT-05**

NGÀY - DATE 10/2022

CY.AT GIỮ MỌI QUYỀN SỞ HỮU VÀ PHÁT HÀNH. (C) 2022

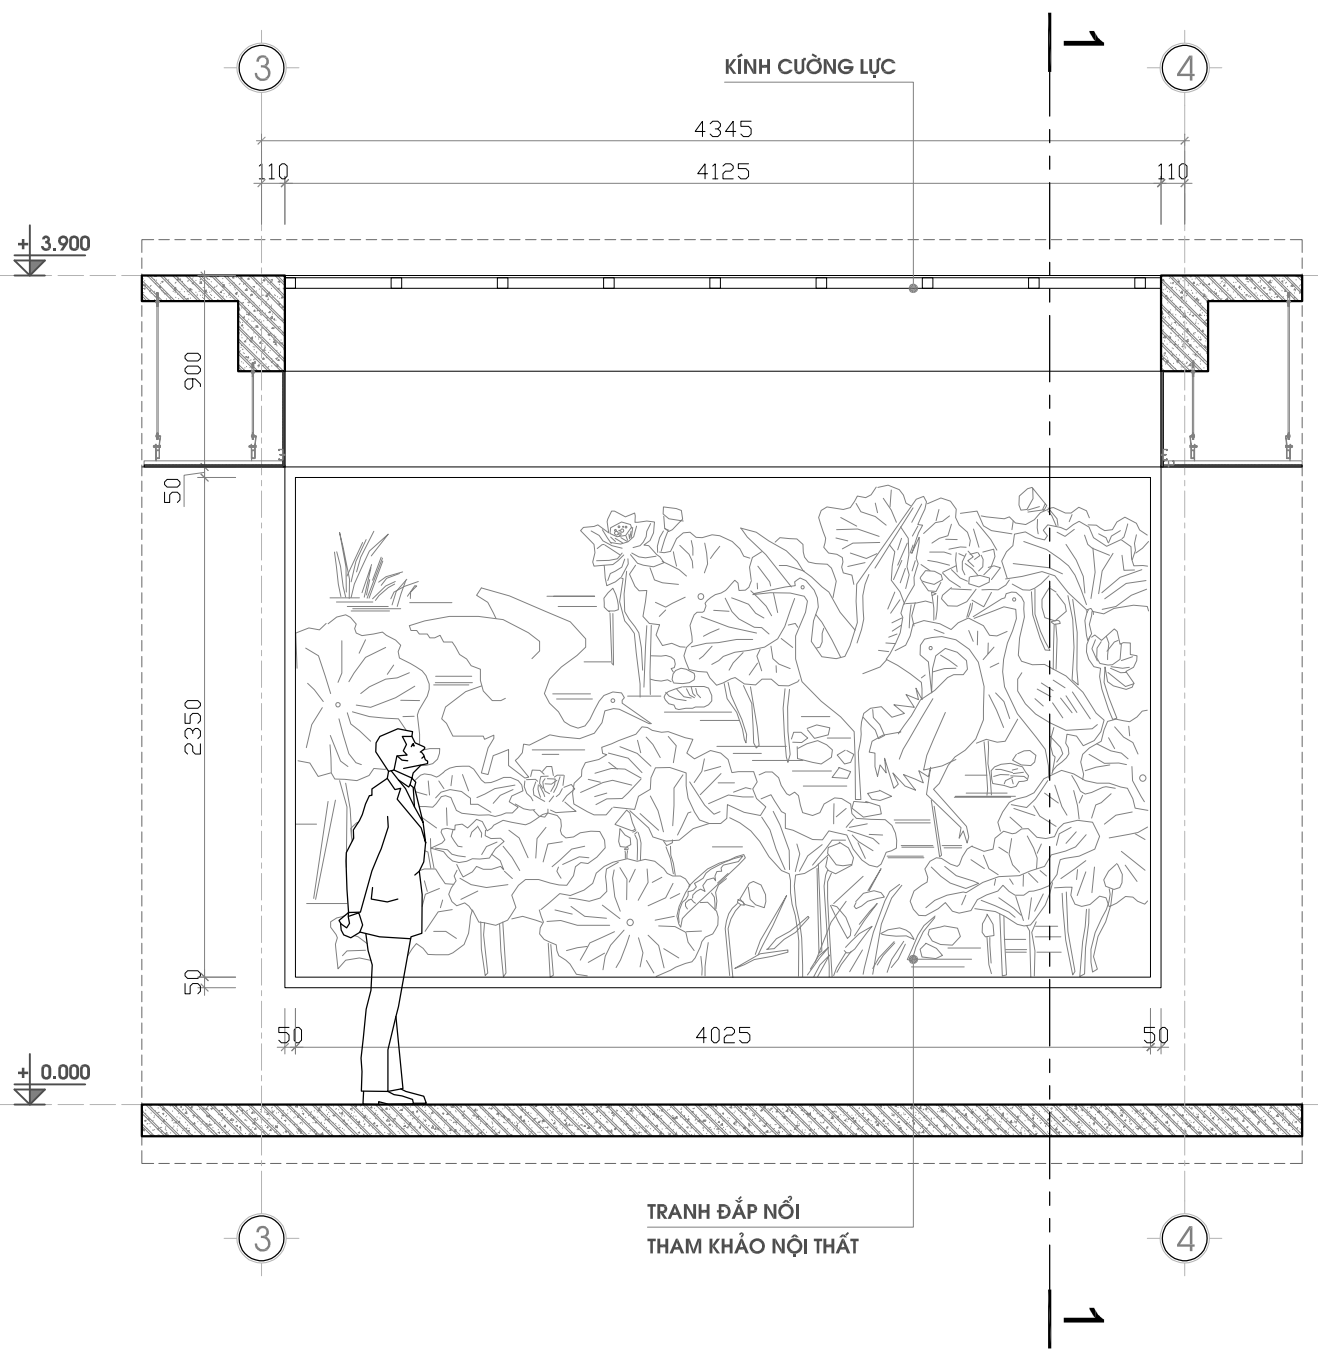

MẶT ĐÚNG VỊ TRÍ TRANH ĐẮP

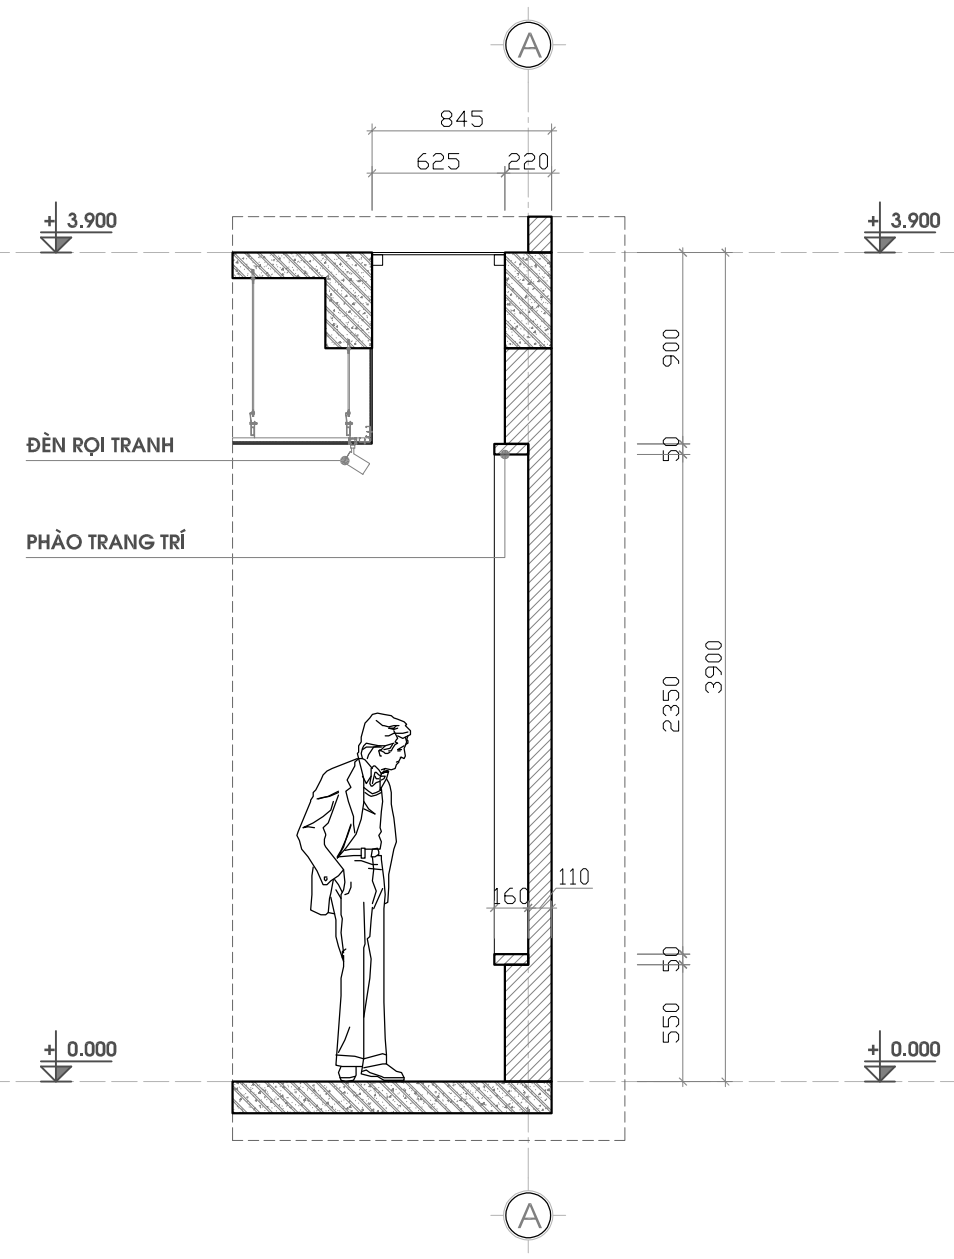

MẶT CẮT 1-1

HIỆU CHỈNH - REVISIONS	
1
2
3

CHỦ ĐẦU TƯ: CLIENT
ÔNG BÀ TÙNG NHUNG

TÊN DỰ ÁN: PROJECT
NHÀ Ở GIA ĐÌNH

ĐỊA CHỈ: ADDRESS
PHỦ LÝ - HÀ NAM

**CÔNG TY CỔ PHẦN TƯ VẤN
 KIẾN TRÚC AT**



**ARCHITECTS &
 PLANNING
 CONSULTANTS**


ADD: N06 -NGÕ 718 ĐƯỜNG LÁNG
 TEL: 096.5521266
 WEB:

GIÁM ĐỐC DIRECTOR

KTS. NGUYỄN QUỐC THẢO

CHỦ NHIỆM DỰ ÁN - PROJECT MANAGER

KTS. NGUYỄN QUỐC THẢO

CHỦ TRÌ BỘ MÔN STRUC. MANAGER

KTS. NGUYỄN QUỐC THẢO

THIẾT KẾ DESIGN BY


KTS. ĐỖ VIỆT HƯNG

QUẢN LÝ KỸ THUẬT TECH.MANAGER


TS.KS. NGUYỄN TUẤN TRUNG

TÊN BẢN VẼ DRAWING TITLE
CHI TIẾT VỆ SINH 03


HẠNG MỤC	GIẢI ĐOẠN - PHASE
KIẾN TRÚC	THIẾT KẾ BVTC
TỶ LỆ - SCALE	BẢN VẼ - DRAWING NO.
SCALE : 1/...	KT-06
NGÀY - DATE	10/2022

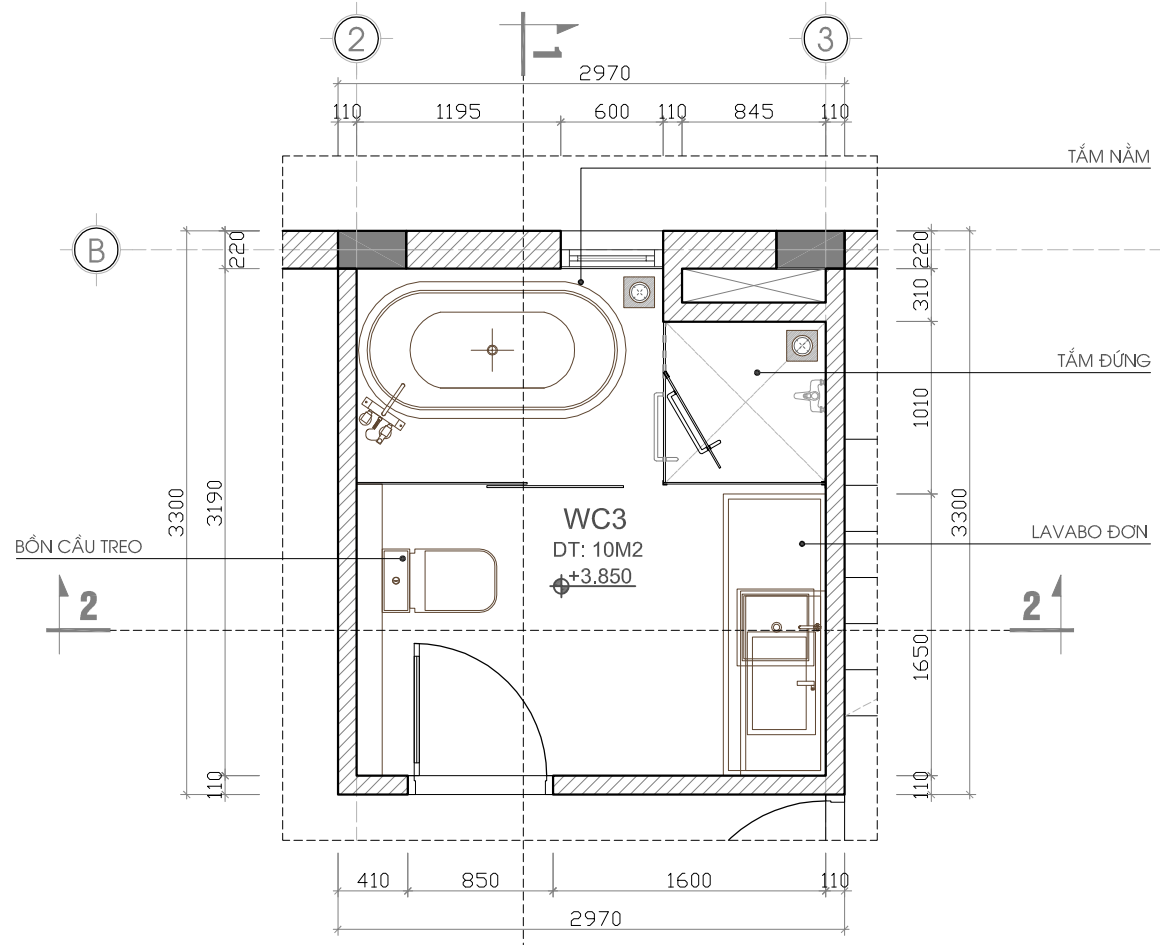


MẶT BẰNG WC 03

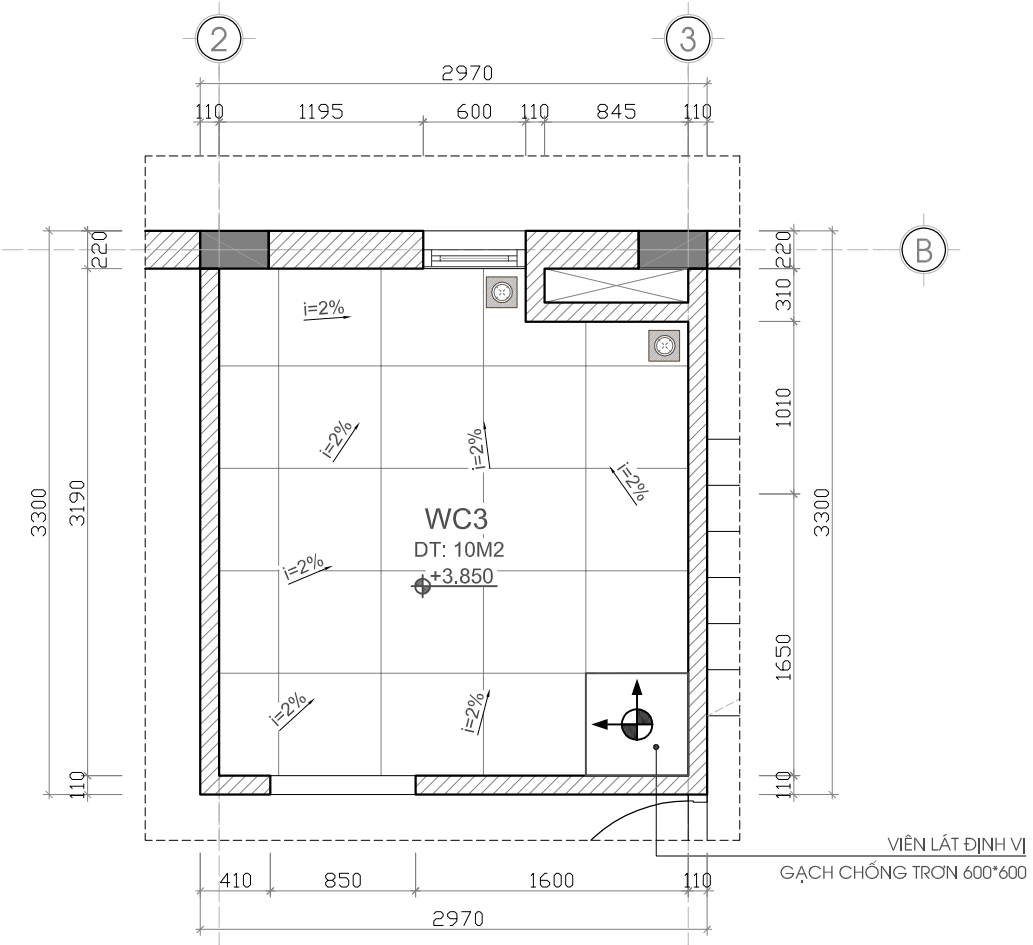

MẶT BẰNG LÁT SÀN

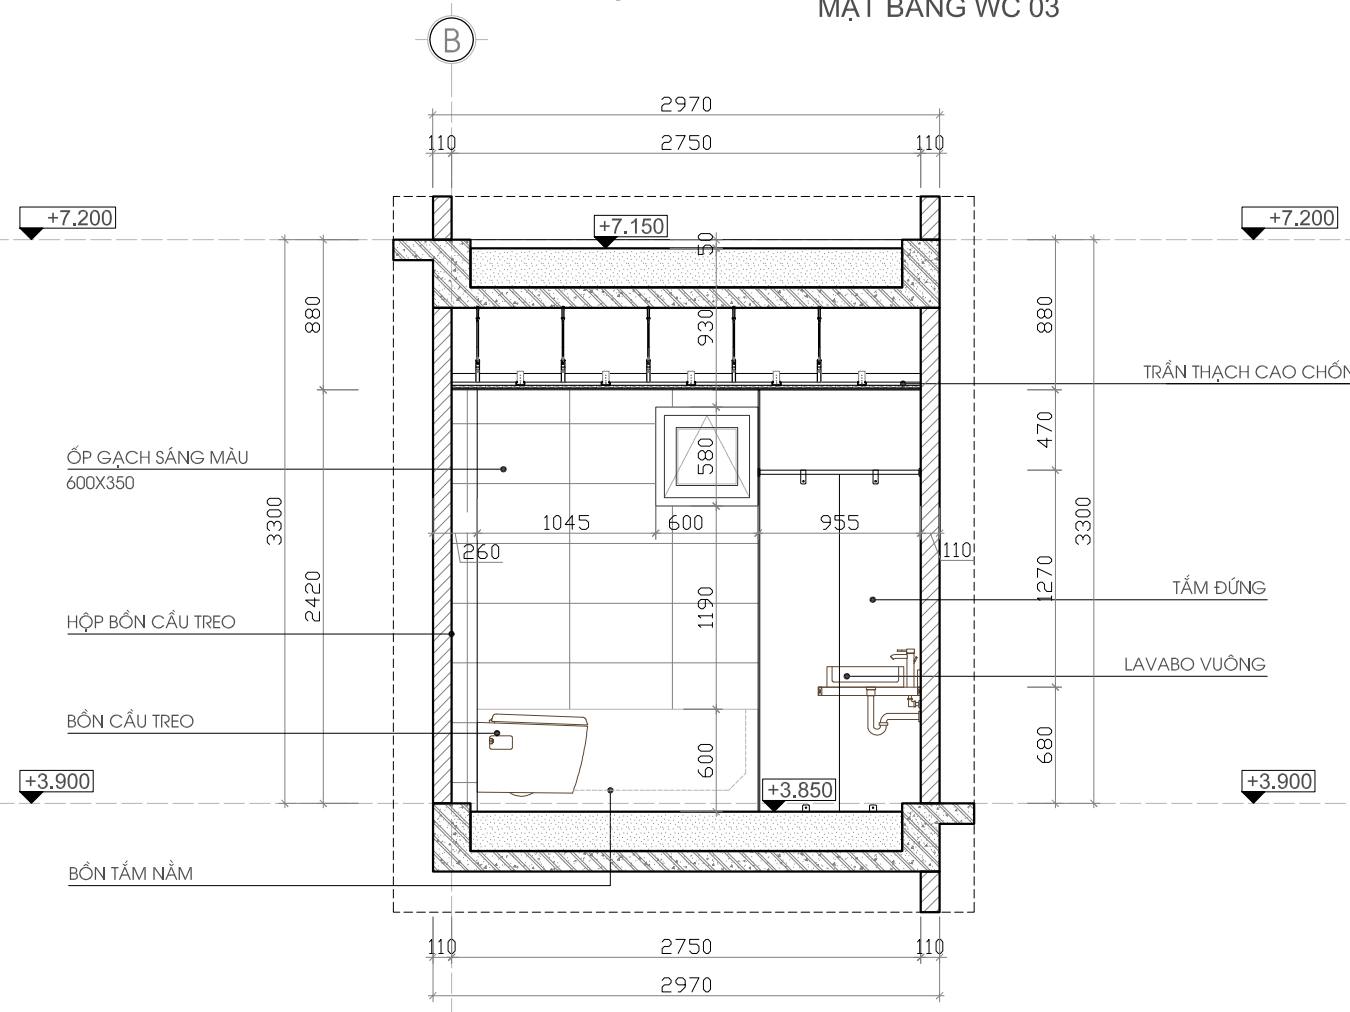

MẶT CẮT 1-1

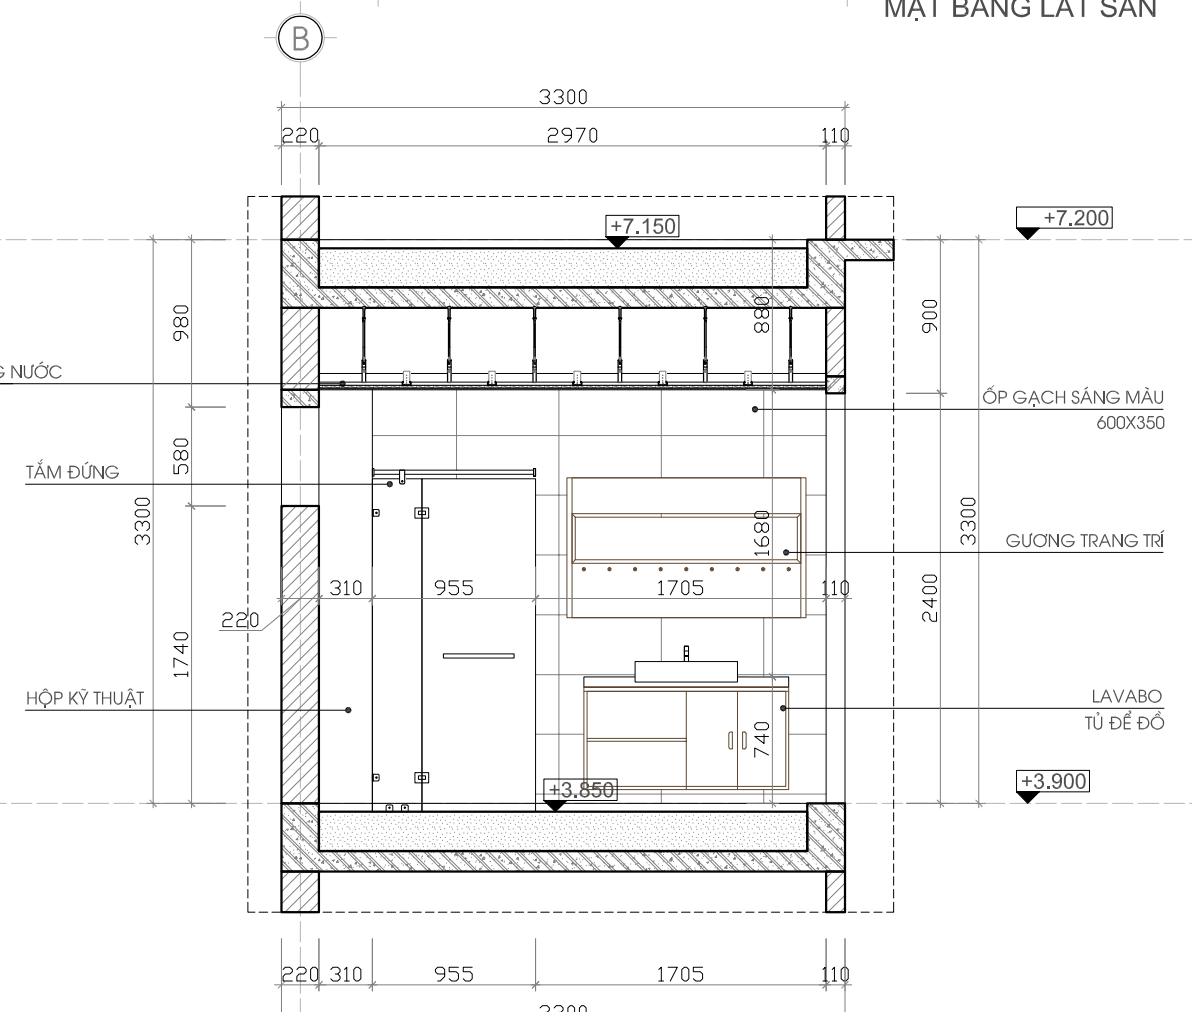

MẶT CẮT 2-2